



OFFICE CANTONAL DE LA FORMATION PROFESSIONNELLE
EXAMEN FINAL PRATIQUE DE DESSINATEURS (TRICES) ORIENTATION GENIE CIVIL 2022
EPREUVE : TRAVAUX DE GENIE HYDRAULIQUE
OBJET : ASSAINISSEMENT – EAUX CLAIRES – CANAL EN BETON COULE SUR PLACE
NOM :

Coupe type 1:25  
Canal projeté

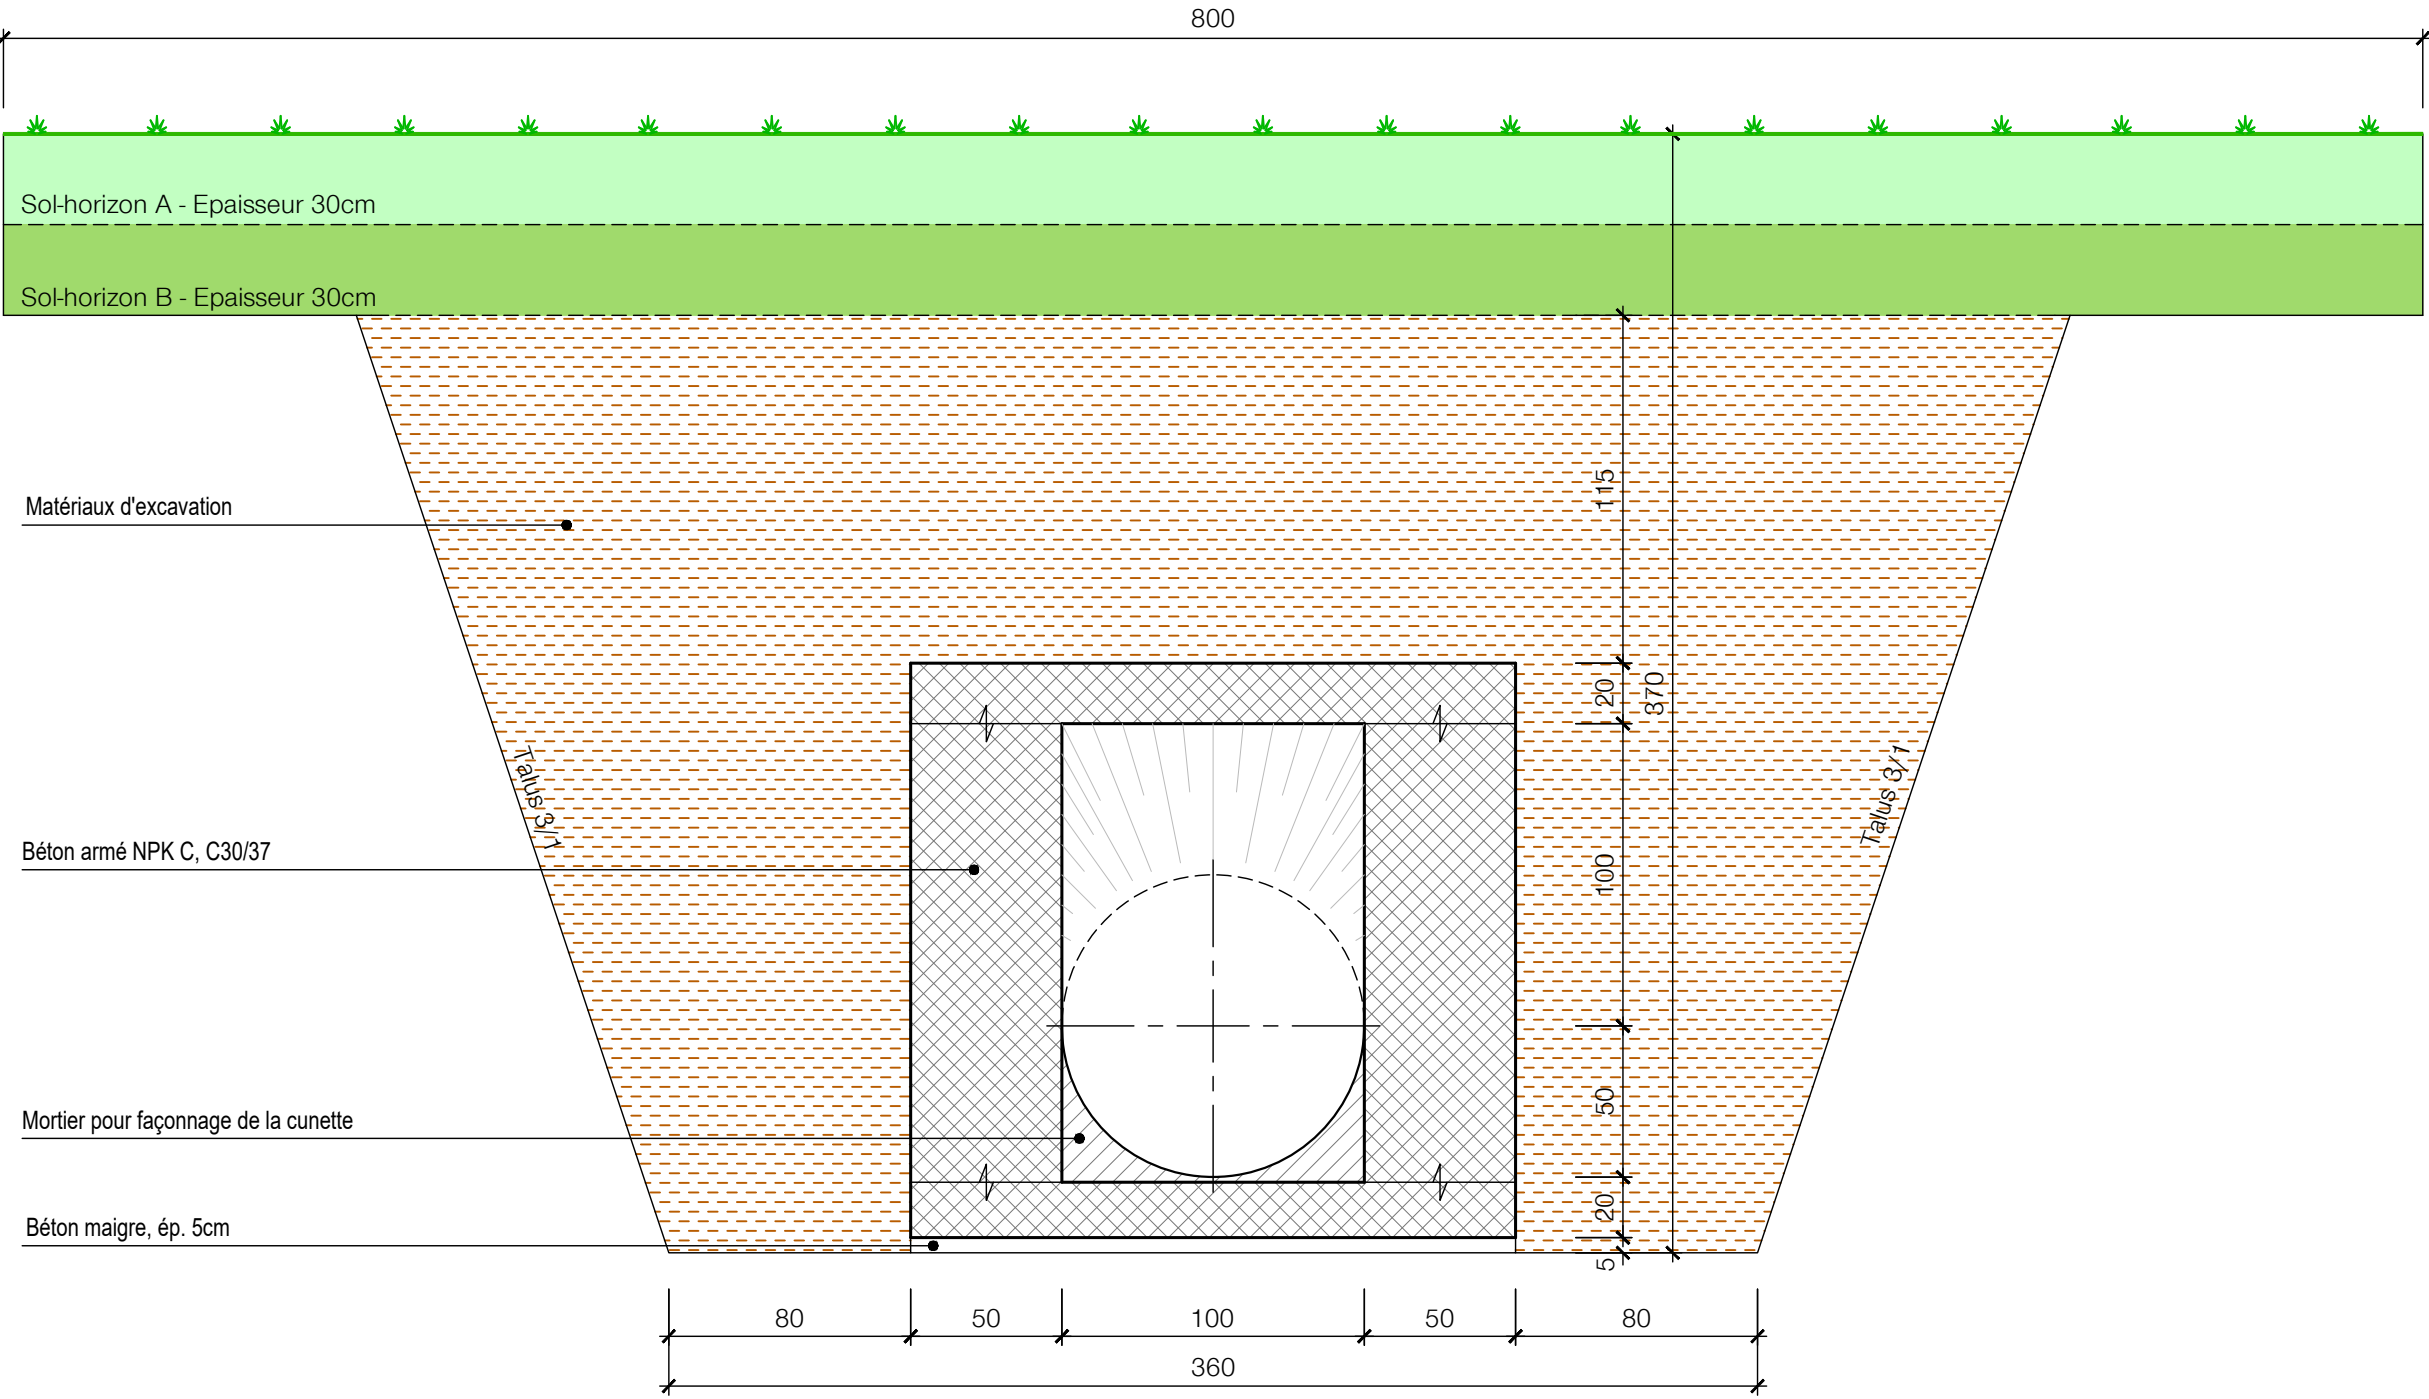

PROFIL EN LONG DEVELOPPE 1:50

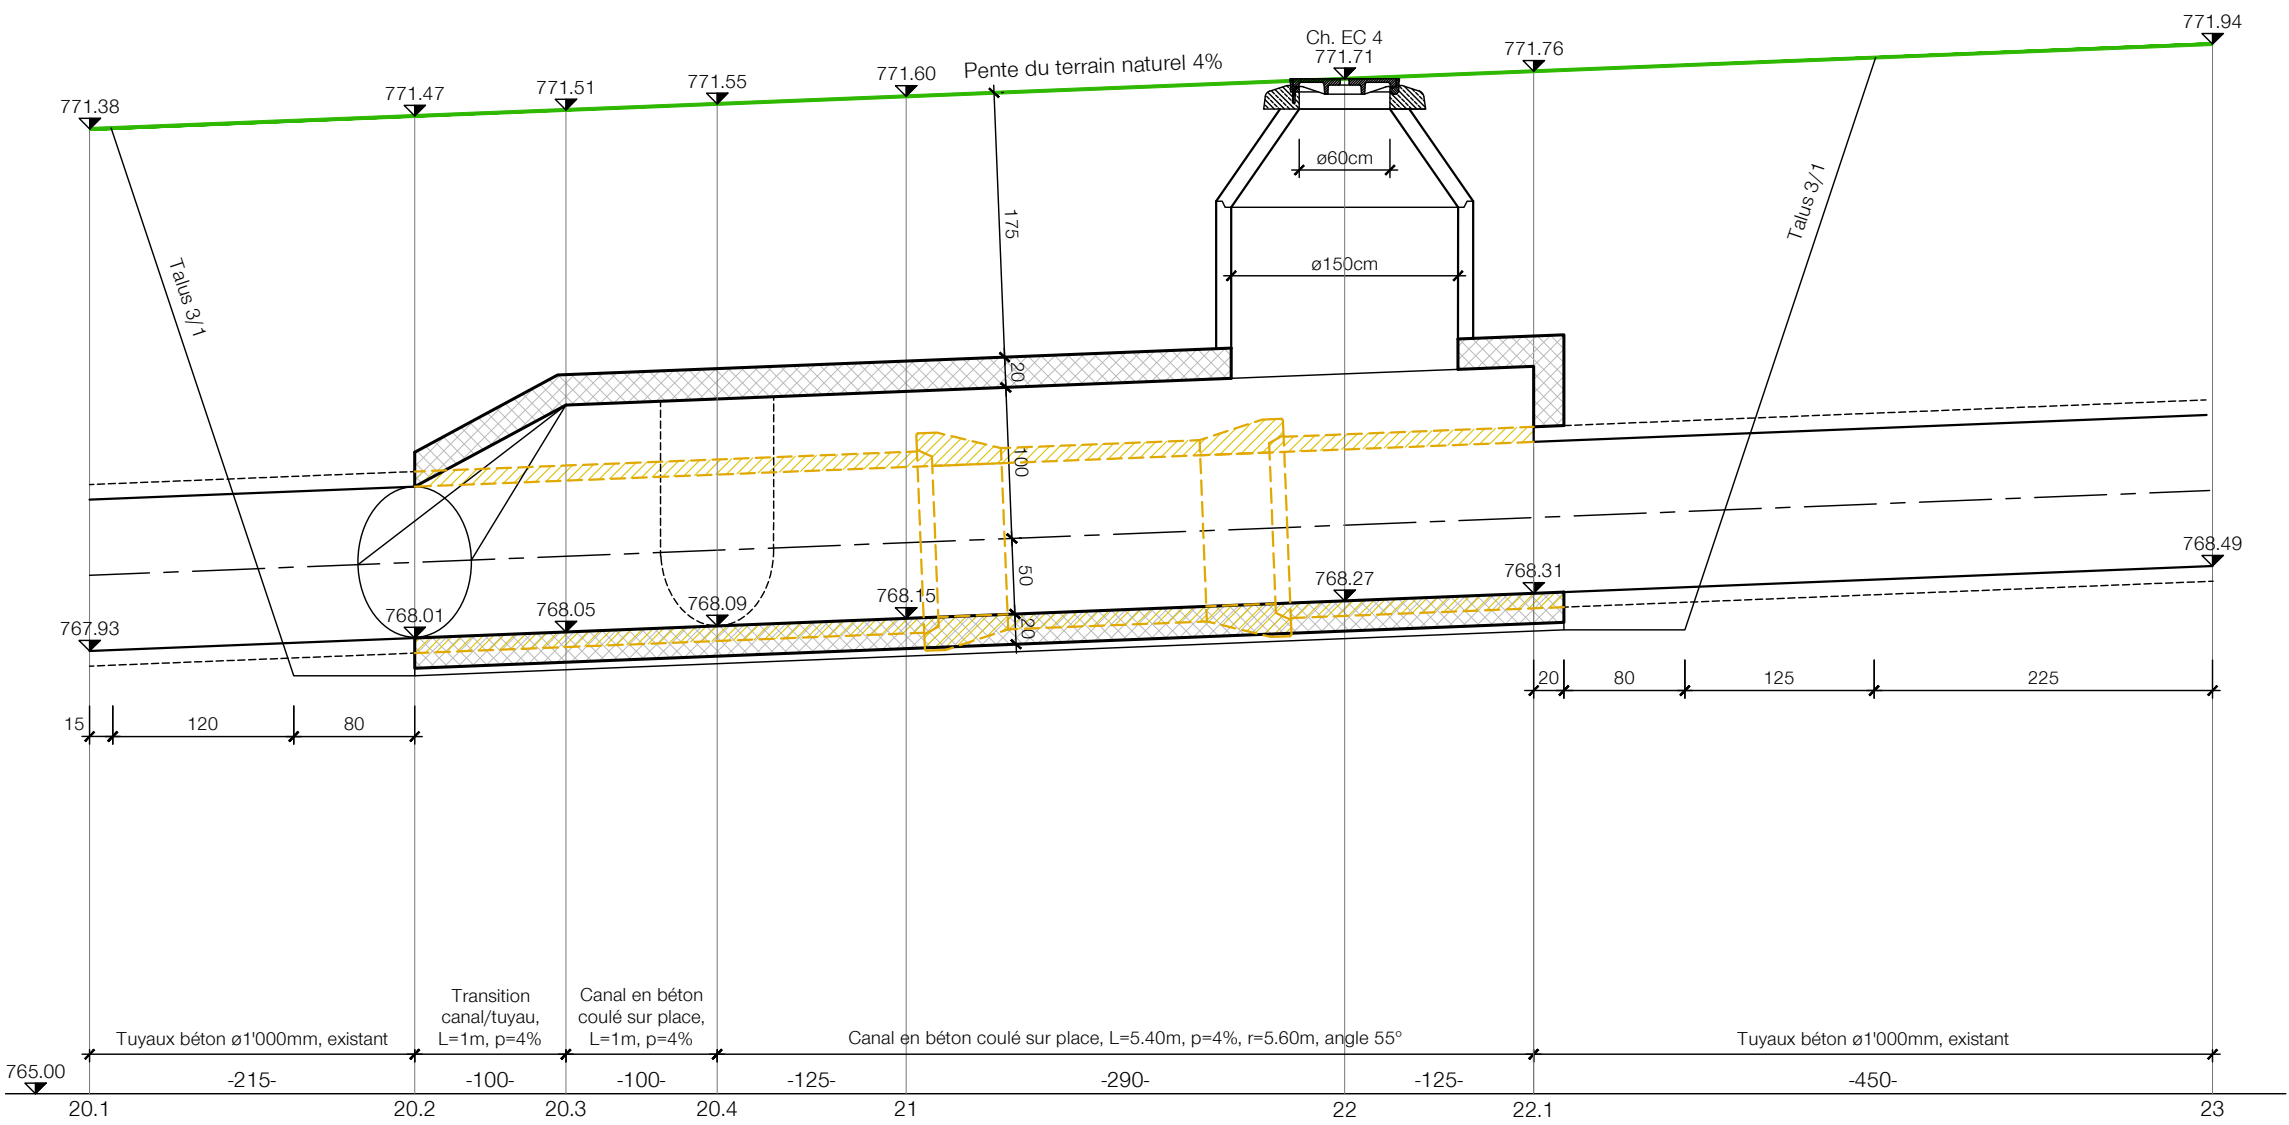

VUE EN PLAN 1:50

