


OFFICE CANTONAL DE LA FORMATION PROFESSIONNELLE
EXAMEN FINAL PRATIQUE DE DESSINATEURS.TRICES CFC ORIENTATION GENIE CIVIL 2022
EPREUVE : GENIE HYDRAULIQUE
OBJET : OUVRAGE SPECIAL - 1:50
NOM :


Vue en plan Radier

1:50

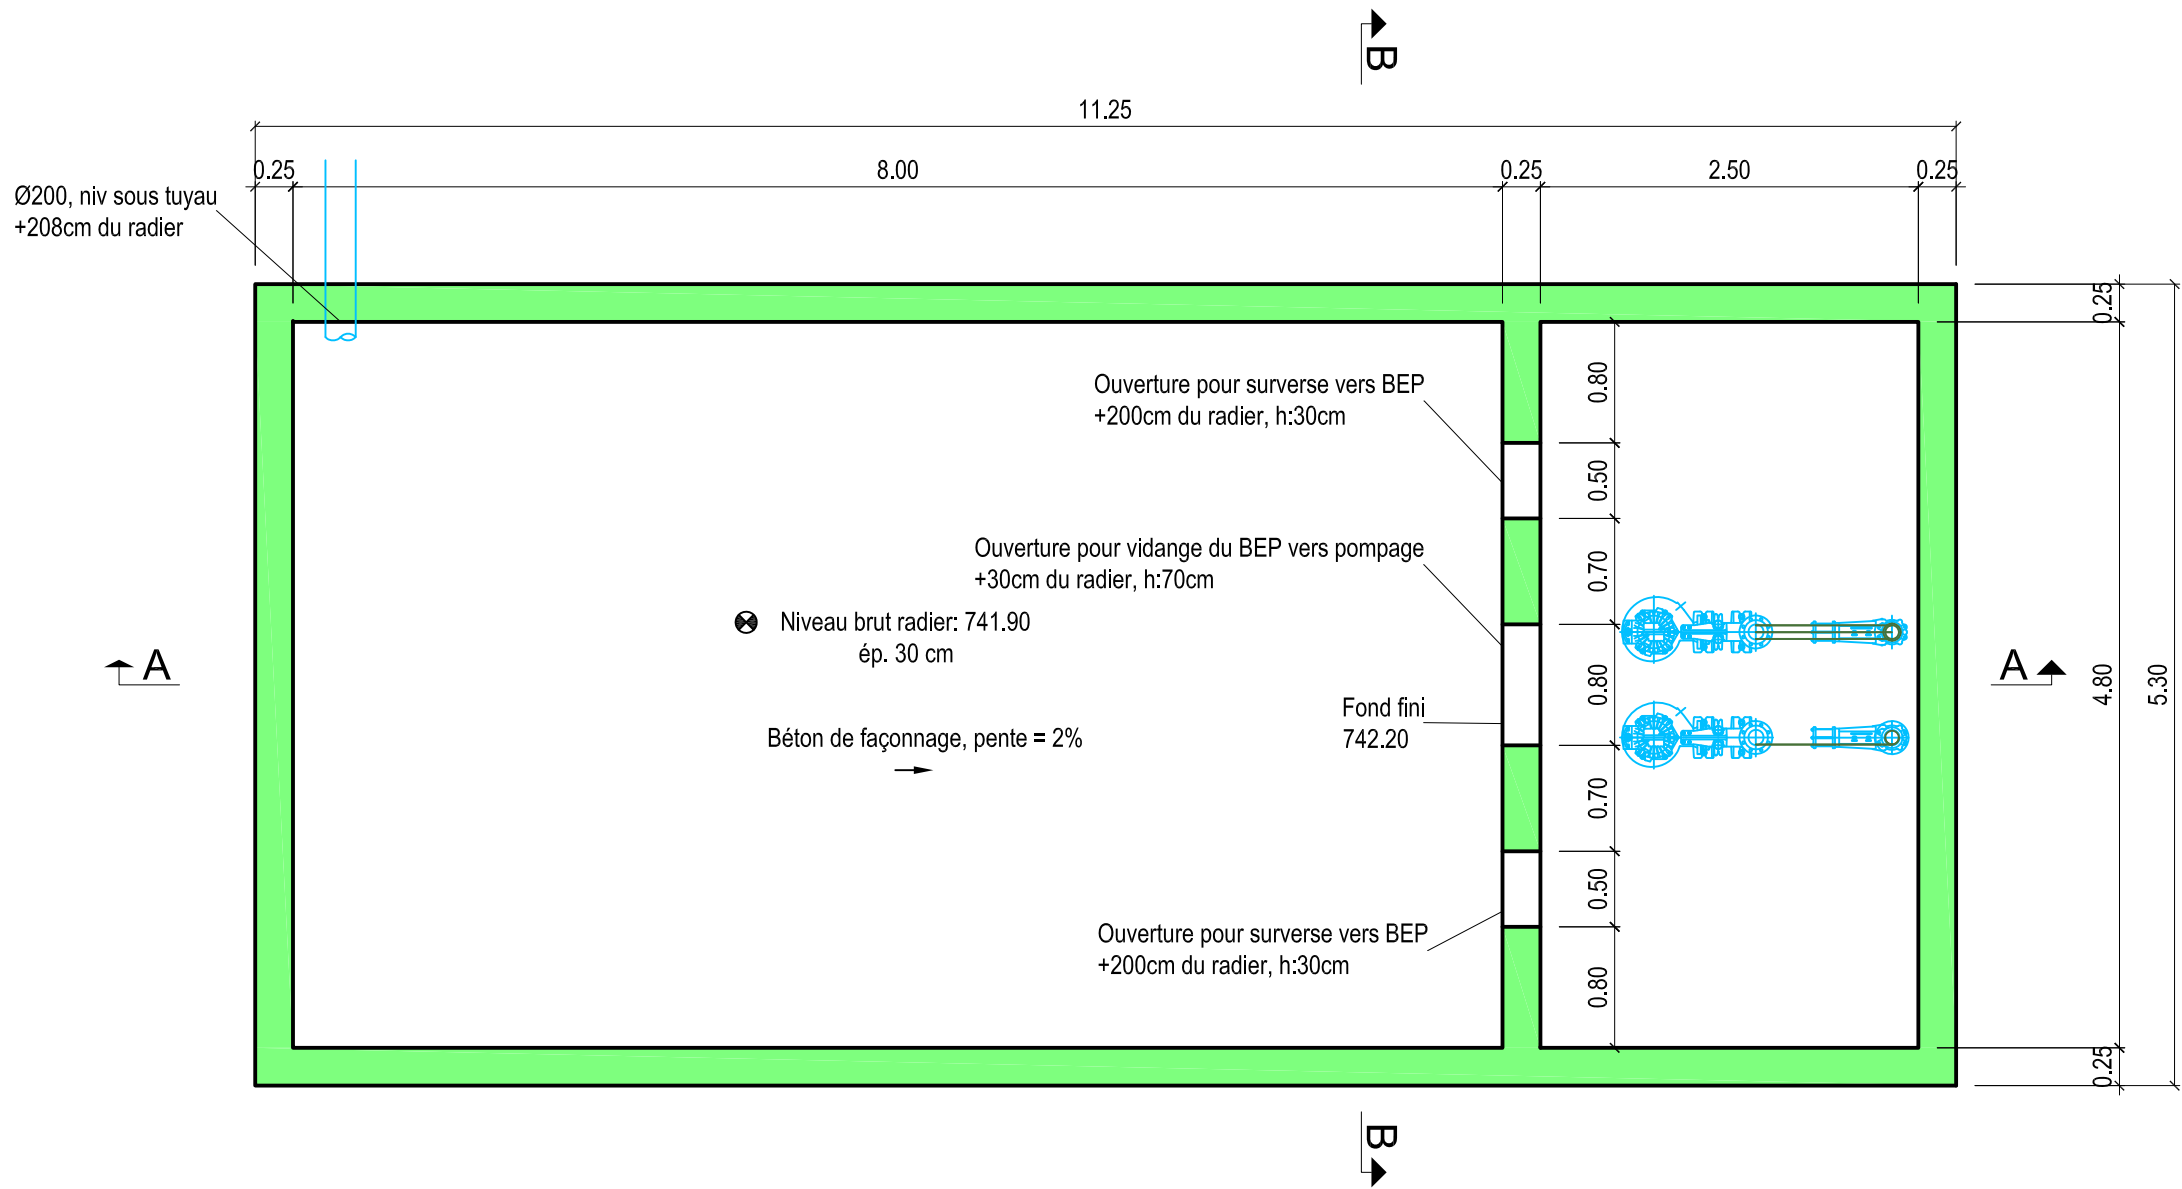


Vue en plan Rez

1:50

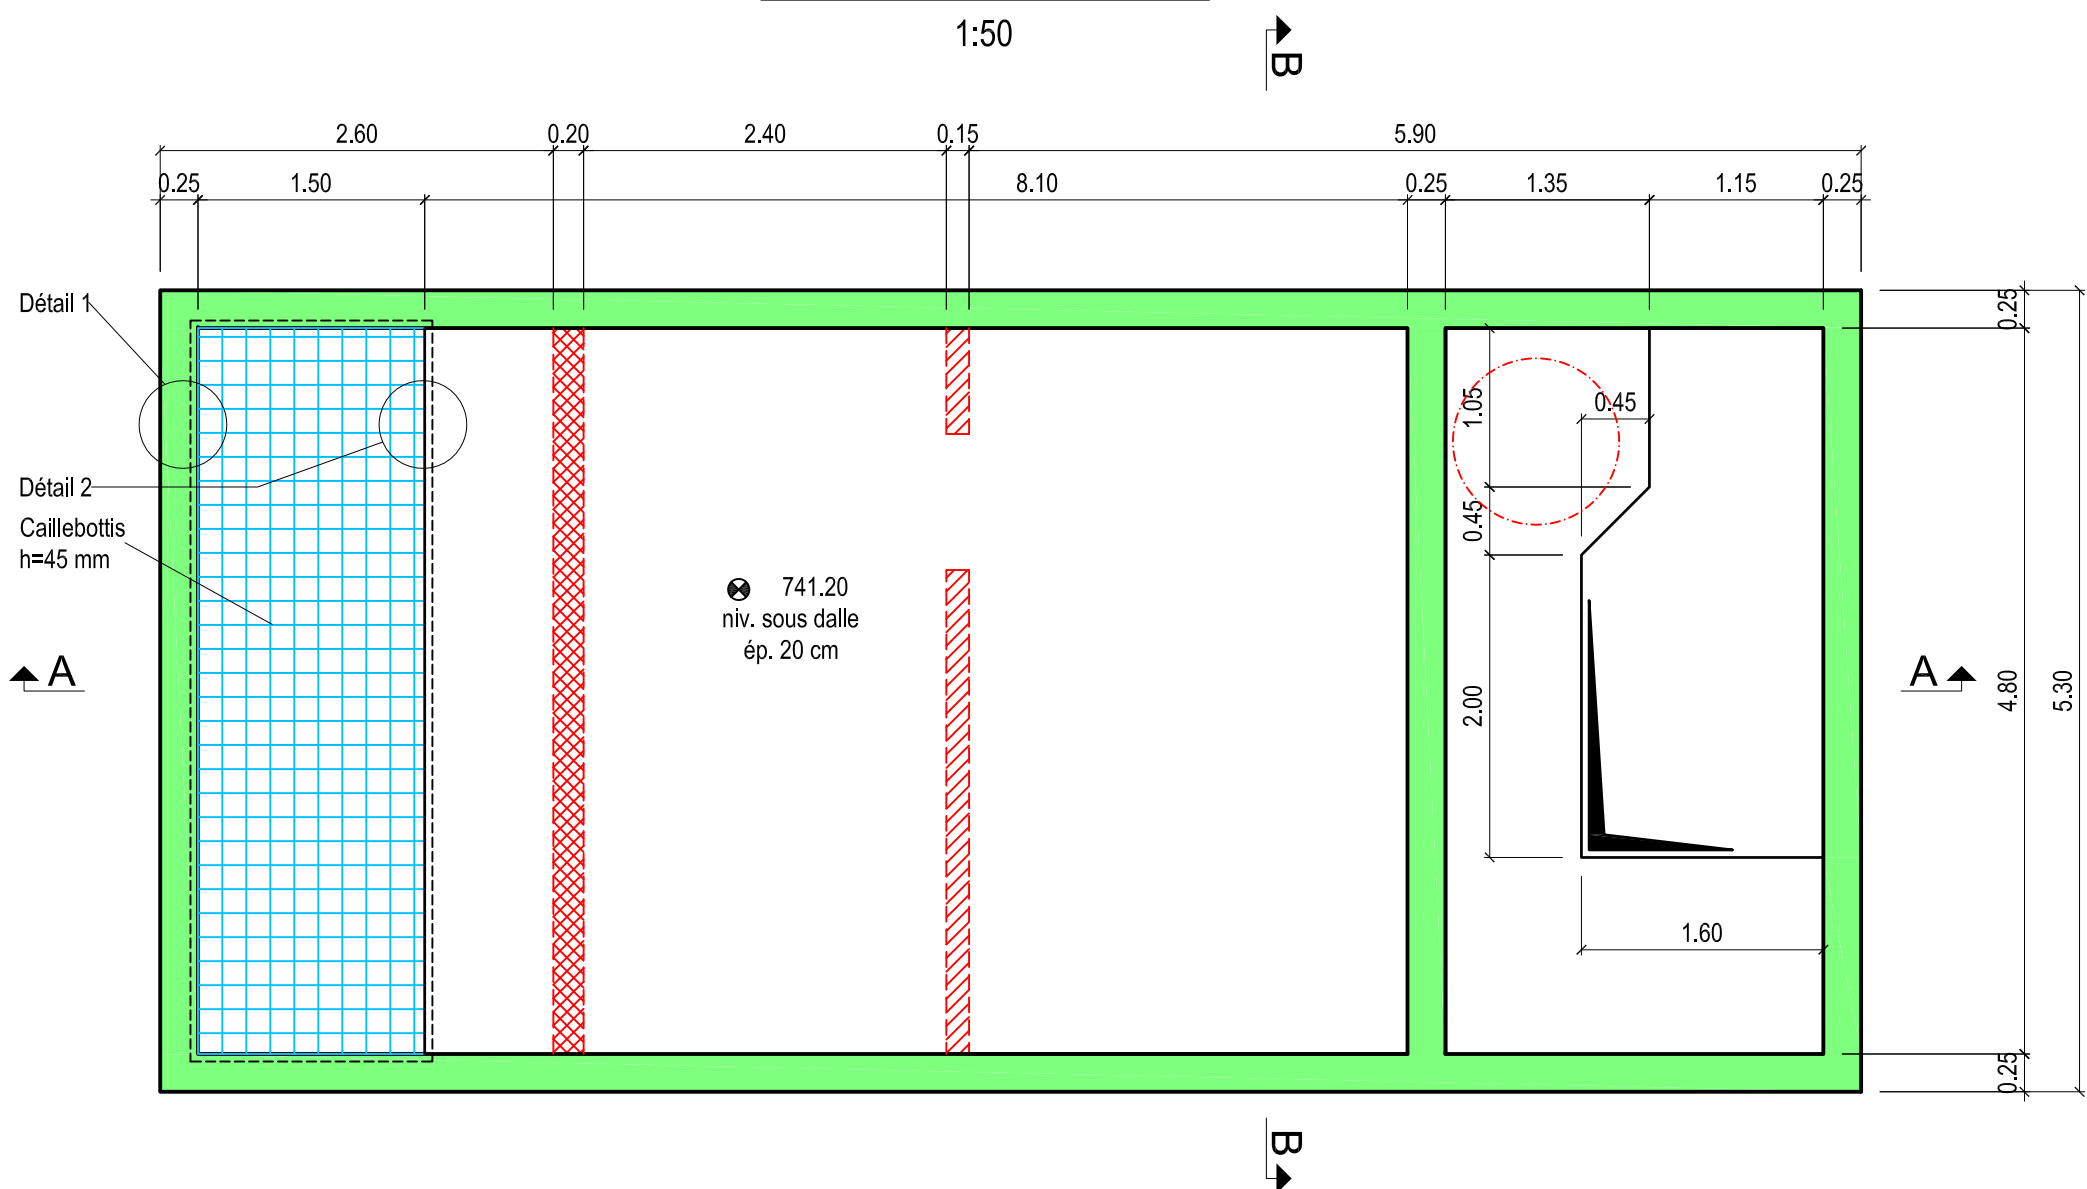


Vue en plan
Dalle intermédiaire

1:50

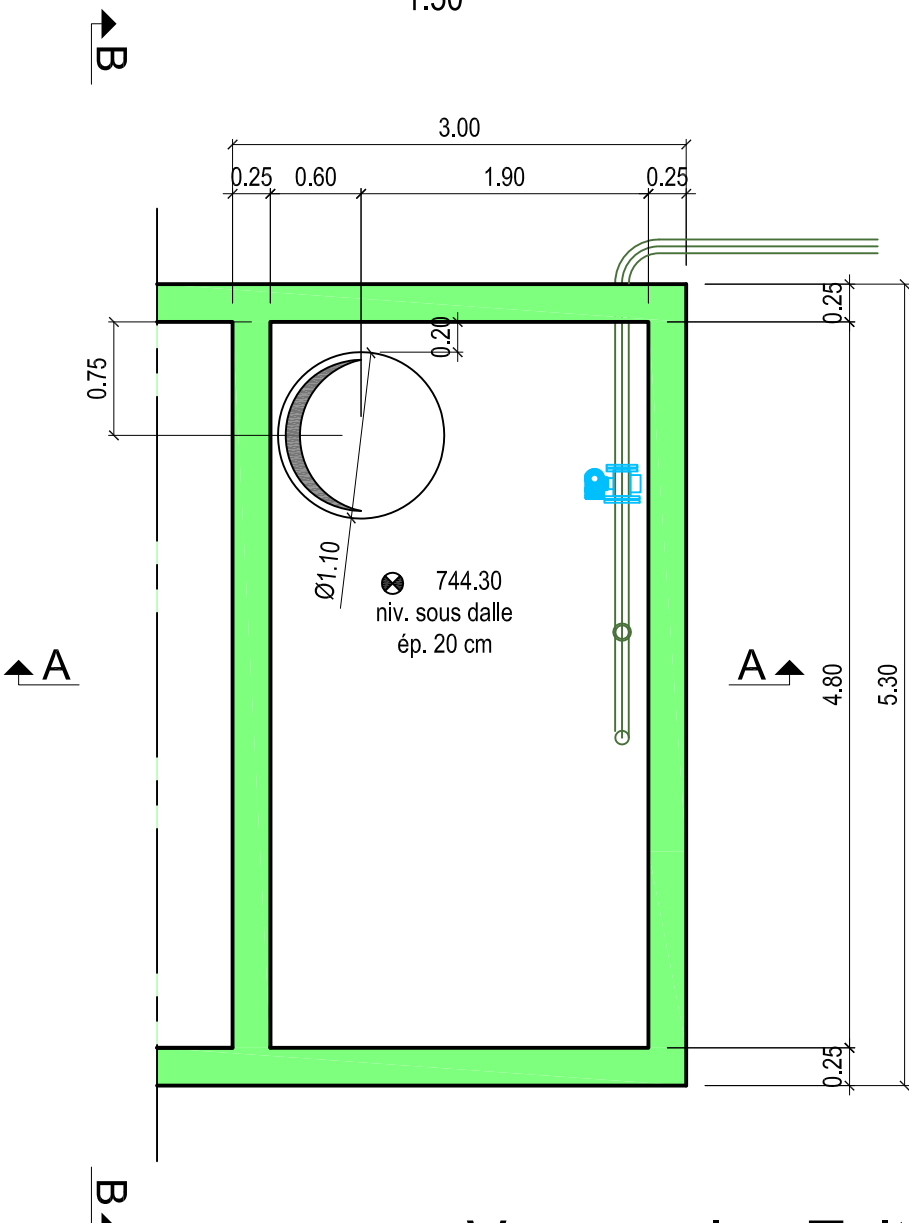


Vue en plan Toiture

1:50

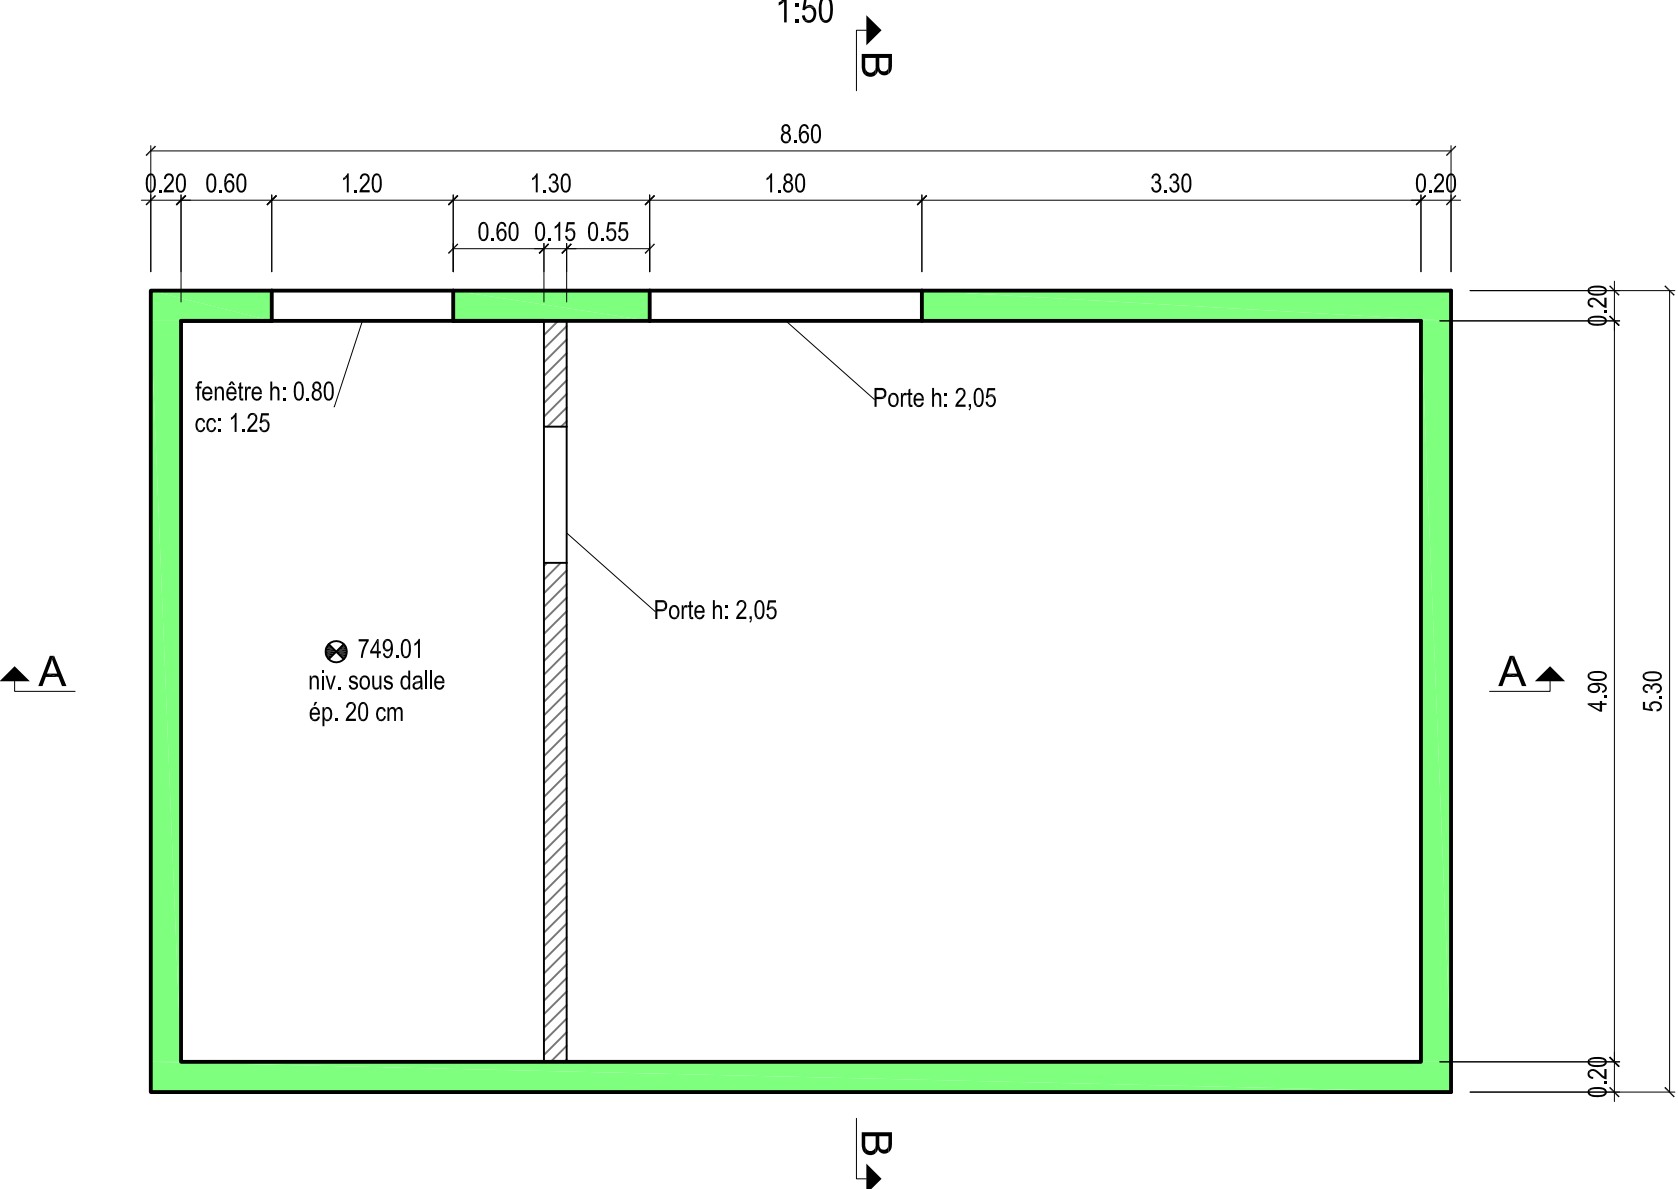


Coupe B-B

1:50

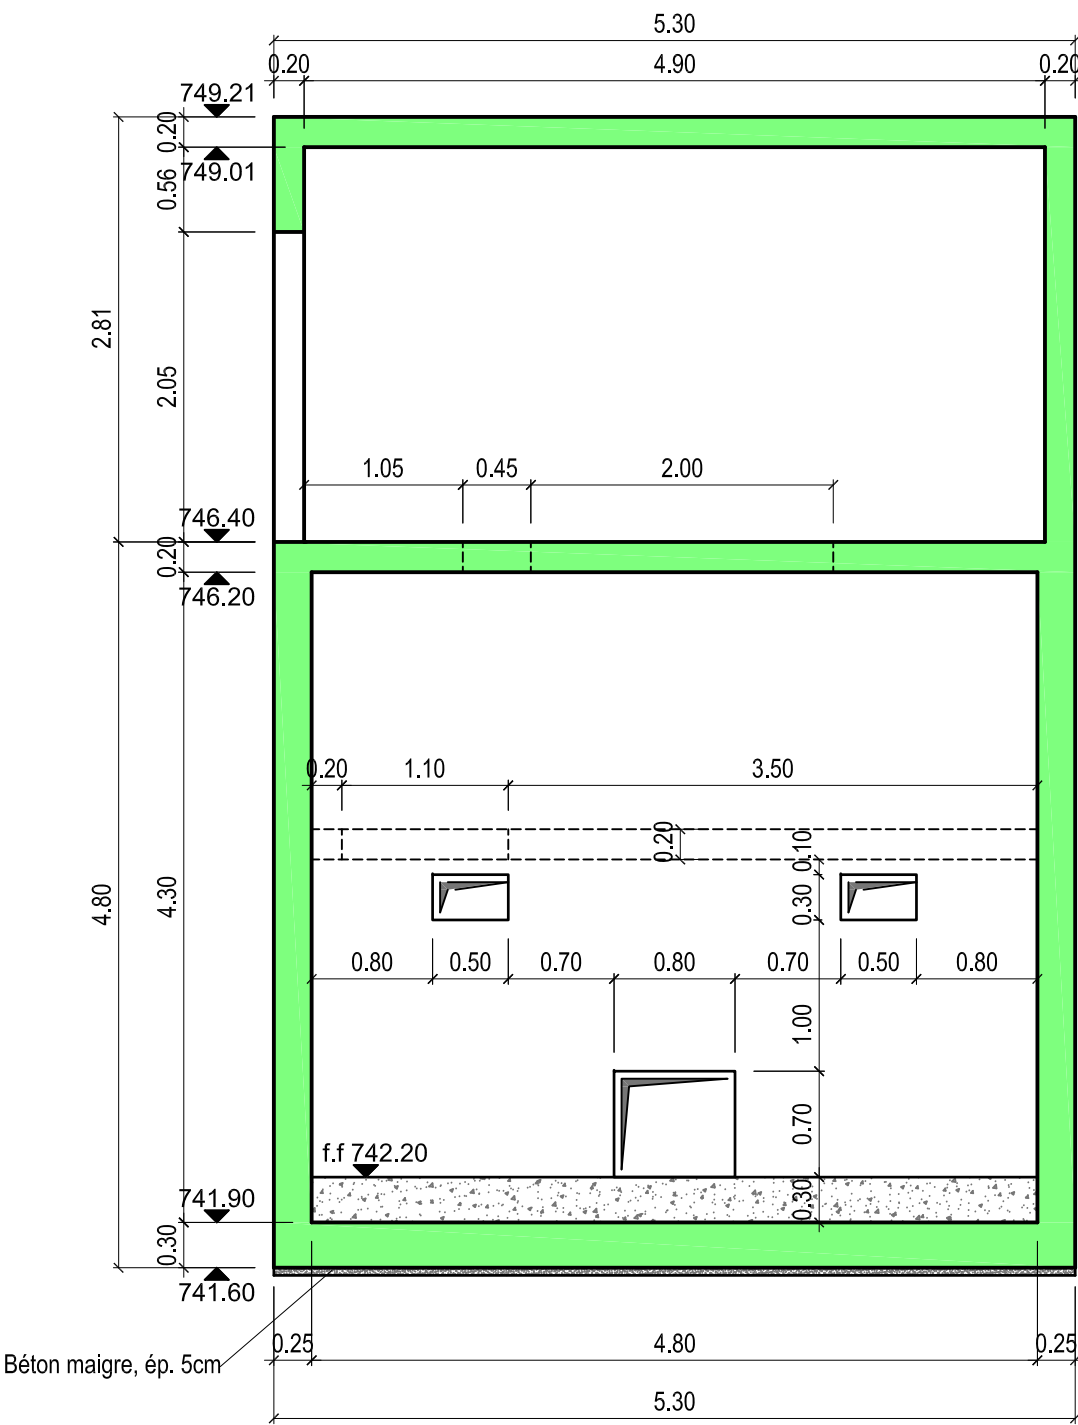

Détail 1
Engravure caillebotis

1:10

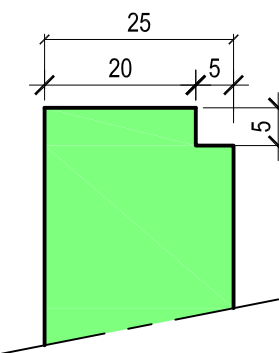

Détail 2
Engravure caillebotis

1:10

