



CANTON DE FRIBOURG
EXAMEN DE FIN D'APPRENTISSAGE 2017
 Dessinateurs (trices) CFC orientation génie civil
 Examens pratiques : Coffrage

REMARQUES:

- COUPE 1-1**ECH. 1:50

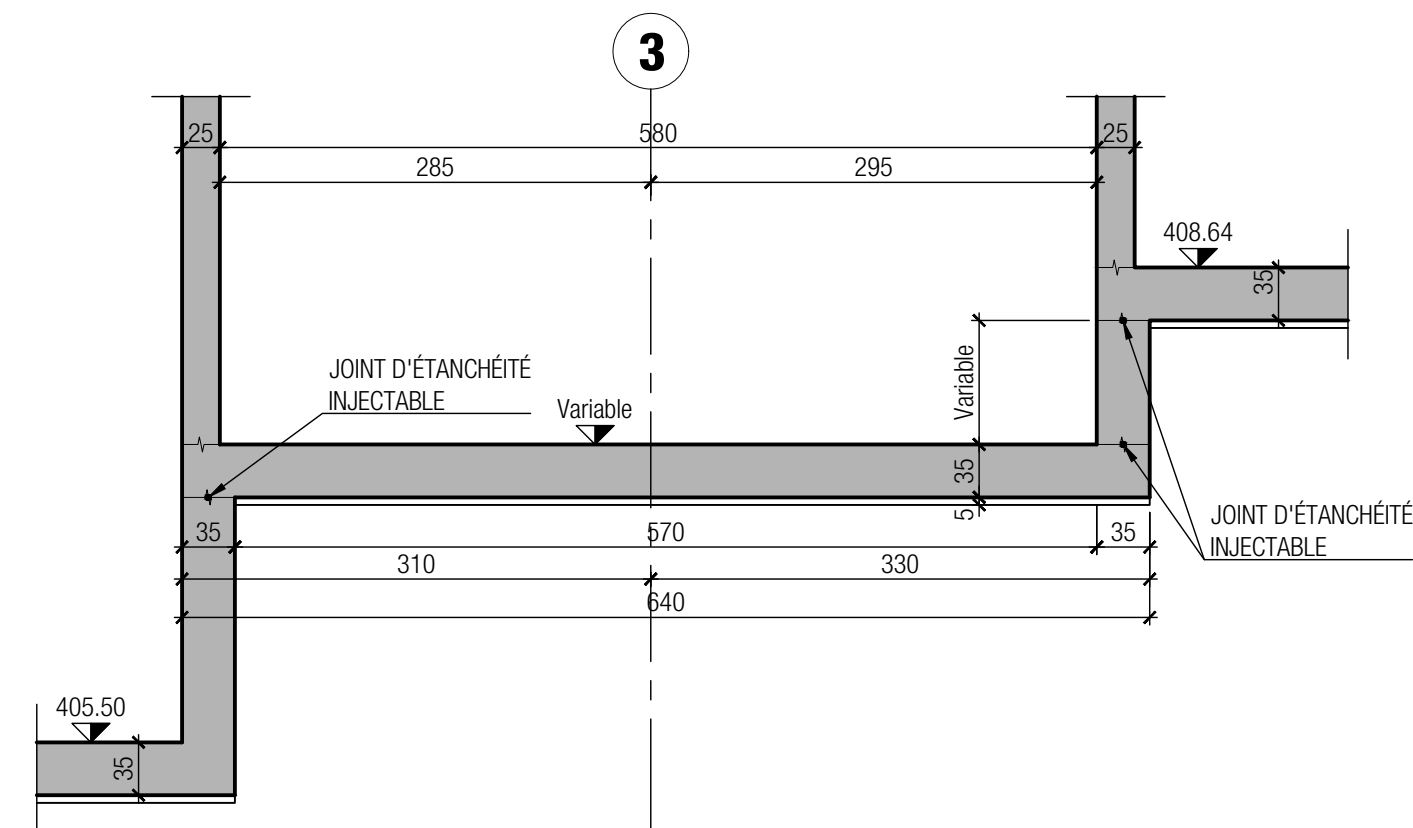

COUPE 2-2_{ECH.} 1:20

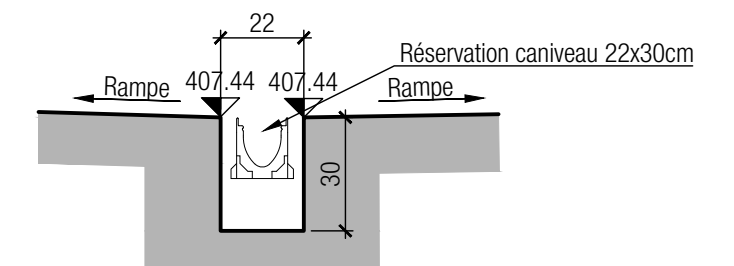

VUE EN PLAN ECH. 1:50

